


1

LIVELLO 1 BASE

Il Livello 1 rappresenta il requisito minimo obbligatorio per realizzare un impianto elettrico che garantisce i requisiti minimi di sicurezza e fruibilità.

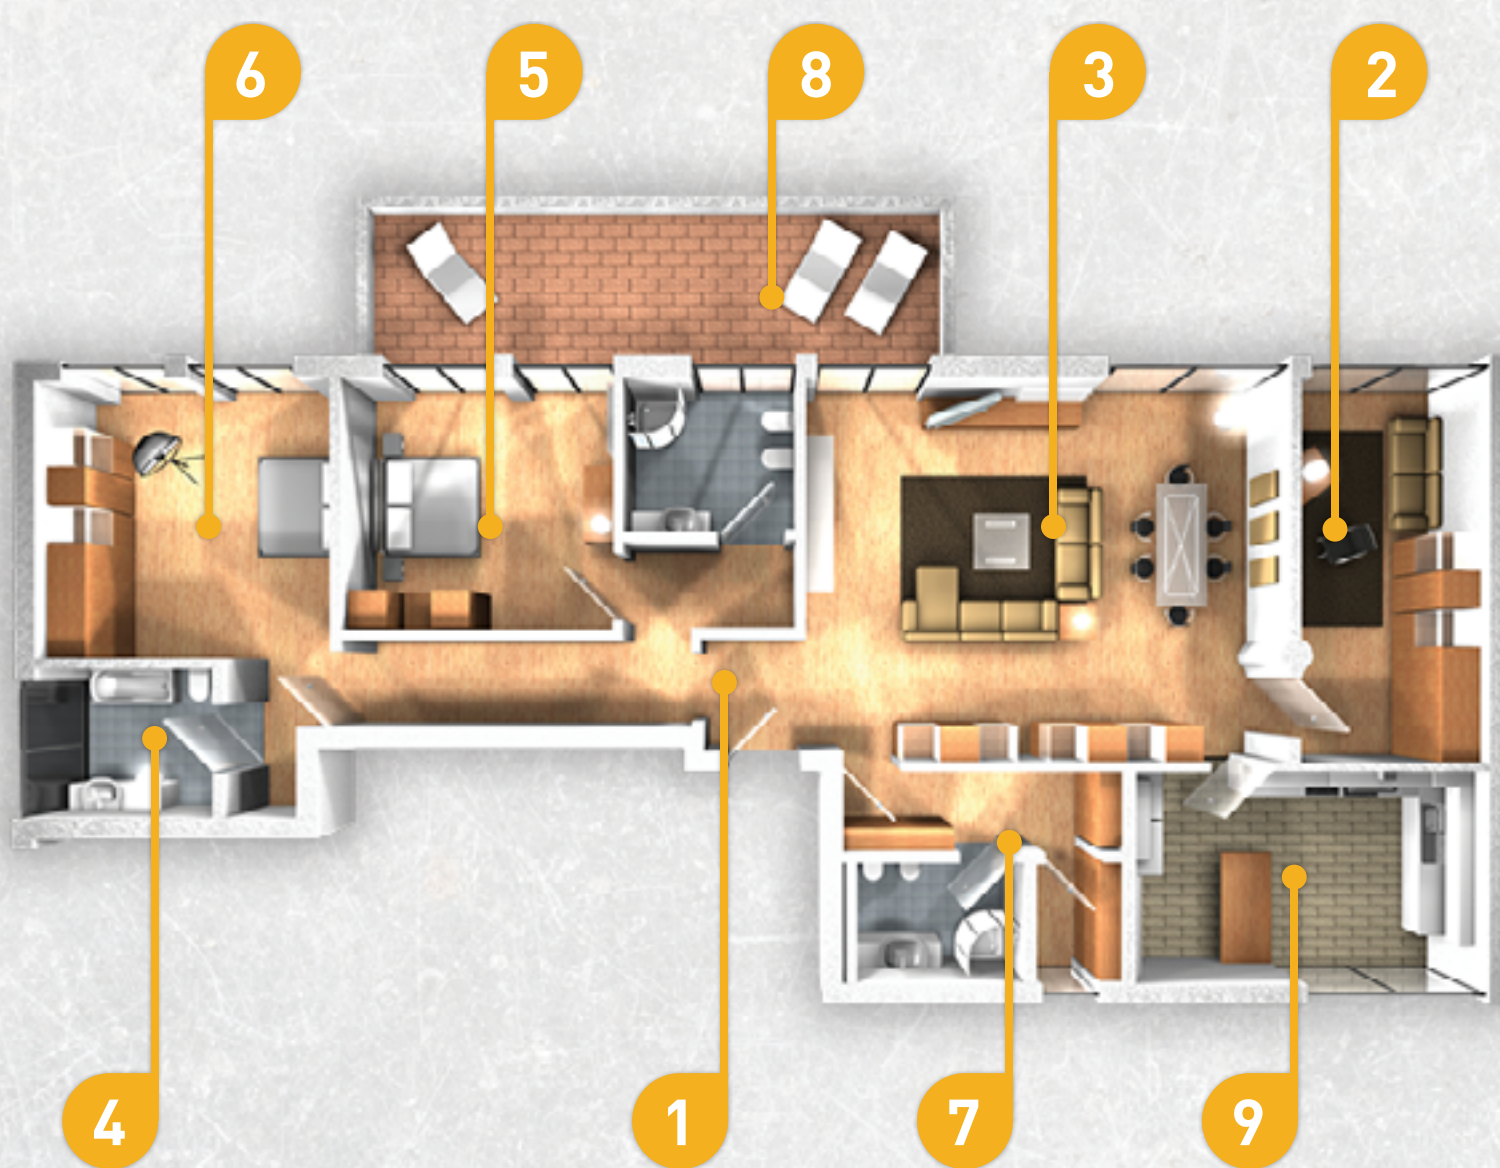

1 INGRESSO / CORRIDOIO / RIPOSTIGLIO

| Dispositivi | Ingresso | Corridoio | Ripostiglio |
|----------------|----------|-----------|-------------|
| Punti prese | 1 | 1 (2)* | / |
| Punti luce | 1 | 1 (2)* | 1 |
| Prese radio/TV | / | / | / |

* Il numero tra parentesi si applica nel caso di lunghezza del corridoio superiore a 5 m.

3 SOGGIORNO

5 CAMERA DA LETTO

6 STUDIO

| Metratura | 8/12 | 12/20 | 20+ |
|----------------|-------|-------|-------|
| Punti prese | 4 (1) | 5 (2) | 6 (3) |
| Punti luce | 1 | 1 | 2 |
| Prese radio/TV | 1 | 1 | 1 |

(I): numero di punti presa che possono essere spostati da un locale all'altro purché non vari la SOMMA TOTALE dei punti presa indicati nelle tabelle dei vari ambienti. Nella camera da letto si può prevedere un punto presa in meno rispetto a quello indicato. Metratura: superficie calpestabile escludendo quella esterna (terrazza, portici, etc.)

7 LAVANDERIA

| Dispositivi | Lavanderia |
|----------------|------------|
| Punti prese | 3 |
| Punti luce | 1 |
| Prese radio/TV | / |

2 CUCINA / ANGOLO COTTURA

| Dispositivi | Cucina | Angolo Cottura |
|----------------|--------|----------------|
| Punti prese | 5 (2)* | 2 (1)* |
| Punti luce | 1 | / |
| Prese radio/TV | 1 | / |

* Il numero tra parentesi indica la parte totale di prese da installare in corrispondenza del piano di lavoro

4 BAGNO / SERVIZI

| Dispositivi | Bagno o doccia | Servizi (WC) |
|----------------|----------------|--------------|
| Punti prese | 2 | 1 |
| Punti luce | 2 | / |
| Prese radio/TV | / | / |

In un locale da bagno, se non è previsto l'attacco idraulico per la lavatrice è sufficiente un punto presa.

8 AREE ESTERNE (BALCONE / GIARDINO)

| Dispositivi | Balcone | Giardino |
|----------------|---------|----------|
| Punti prese | 1 | 1 |
| Punti luce | 1 | 1 |
| Prese radio/TV | / | / |

Si applica per superfici uguali o superiori a 10 m²

9 BOX / CANTINA / SOFFITTA

| Dispositivi | Box | Cantina | Soffitta |
|----------------|-----|---------|----------|
| Punti prese | 1 | 1 | 1 |
| Punti luce | 1 | 1 | 1 |
| Prese radio/TV | / | / | / |

Non si applica alle cantine, soffitte e box alimentati da servizi condominiali

DOTAZIONE PER UNITÀ ABITATIVA

| Per appartamento | Area | Numero |
|---|--|--------|
| Punti telefono e/o dati | A < 50 m ² | 1 |
| | 50 m ² ≤ A < 100 m ² | 2 |
| | A ≥ 100 m ² | 3 |
| Numero di circuiti | A ≤ 50 m ² | 2 |
| | 50 m ² < A ≤ 75 m ² | 3 |
| | 75 m ² < A ≤ 125 m ² | 4 |
| | A > 125 m ² | 5 |
| Protezione contro le sovratensioni (SPD) secondo le Norme CEI 81-10 e CEI 64-8, Sezione 534 | SDP all'arrivo linea se necessari per rendere tollerabile il rischio 1 | |
| Dispositivi per l'illuminazione di sicurezza | A ≤ 100 m ² | 1 |
| | A > 100 m ² | 2 |
| Ausiliari | Campanello, citofono, videocitofono | |

* Sono esclusi dal conteggio eventuali circuiti destinati all'alimentazione di apparecchi (ad esempio scaldacqua, caldaie, condizionatori, estrattori) e anche circuiti di box, cantine e soffitte.